


# 西鉄宮地岳線跡地の整備状況 (R6. 12現在)

天神地区

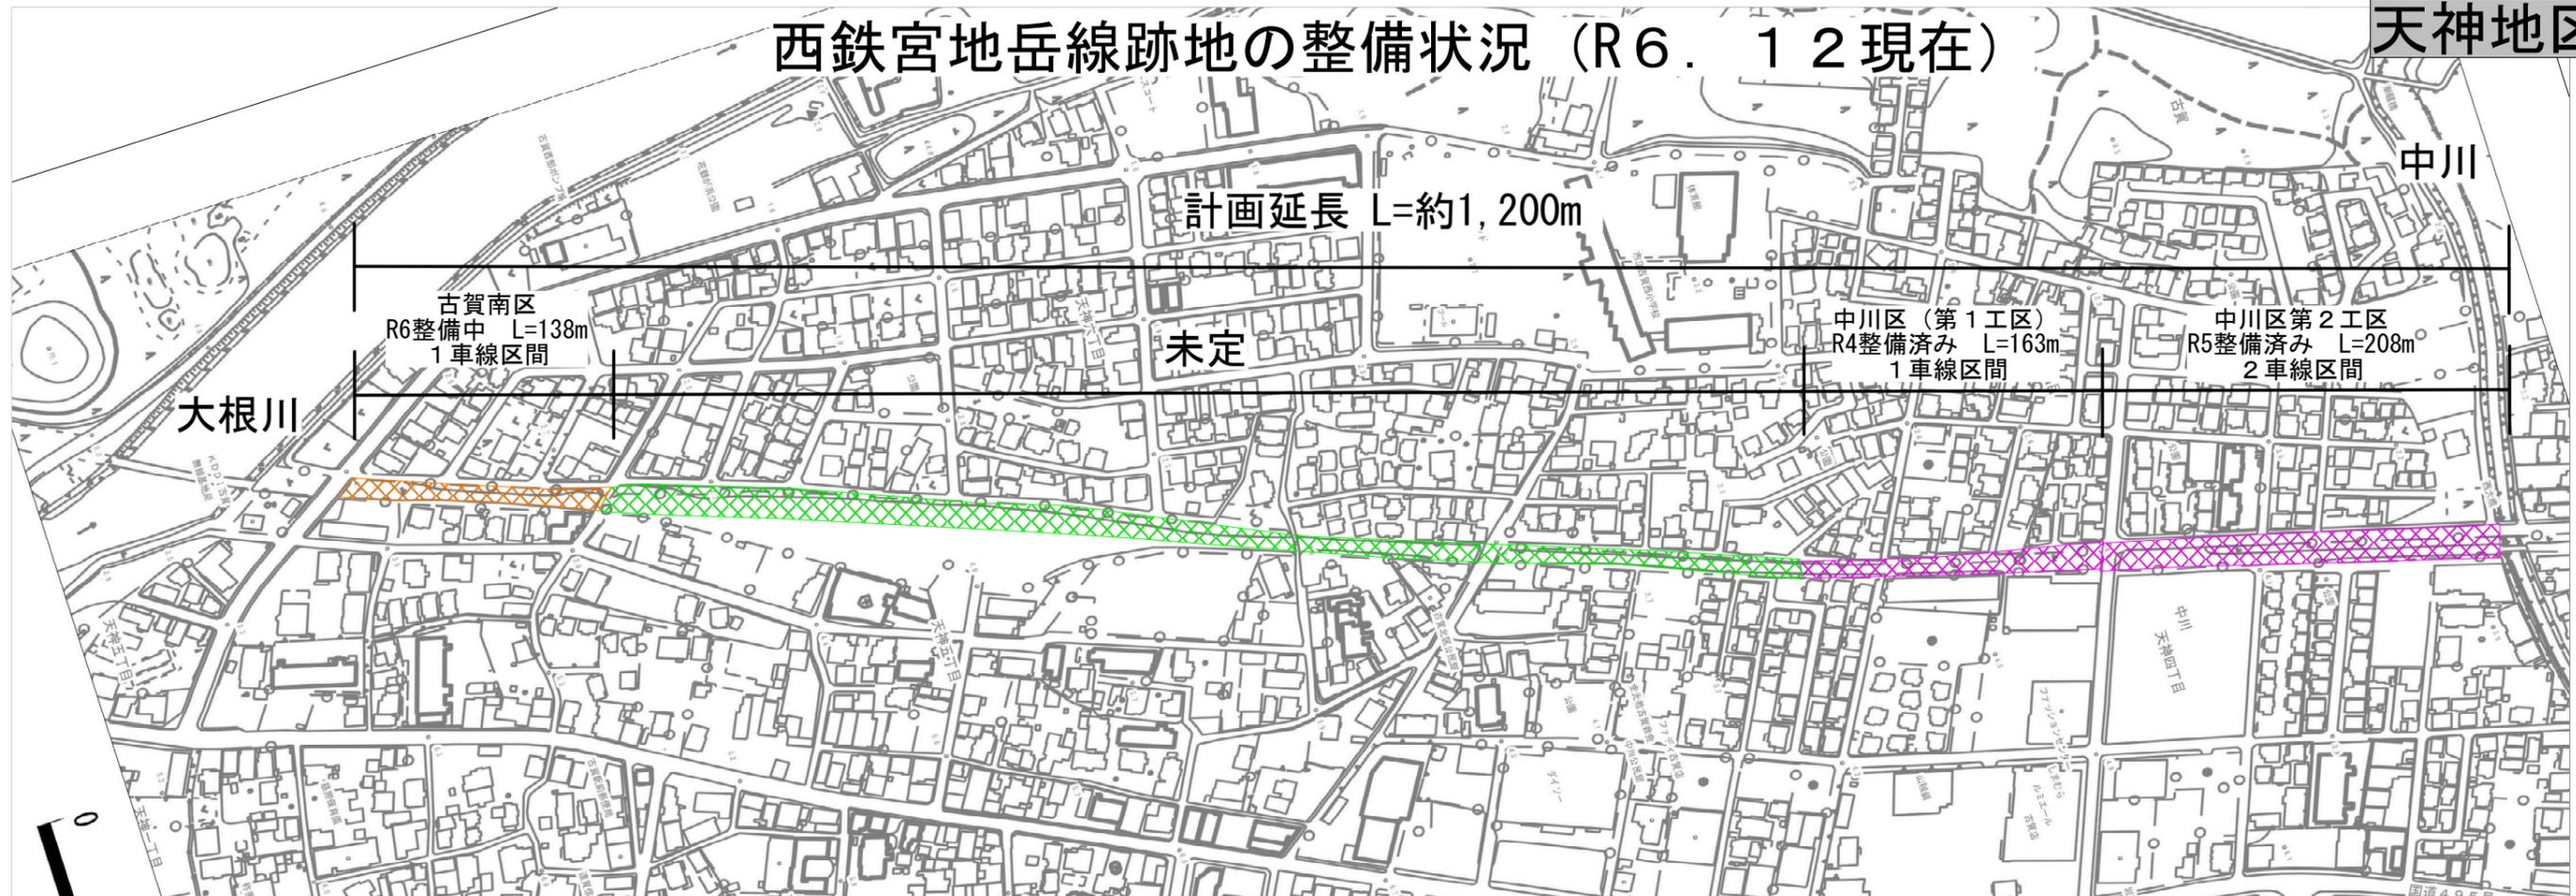

花見地区



## 凡例

- 未定
- 設計予定または設計中
- 整備予定または整備着手
- 整備完了